


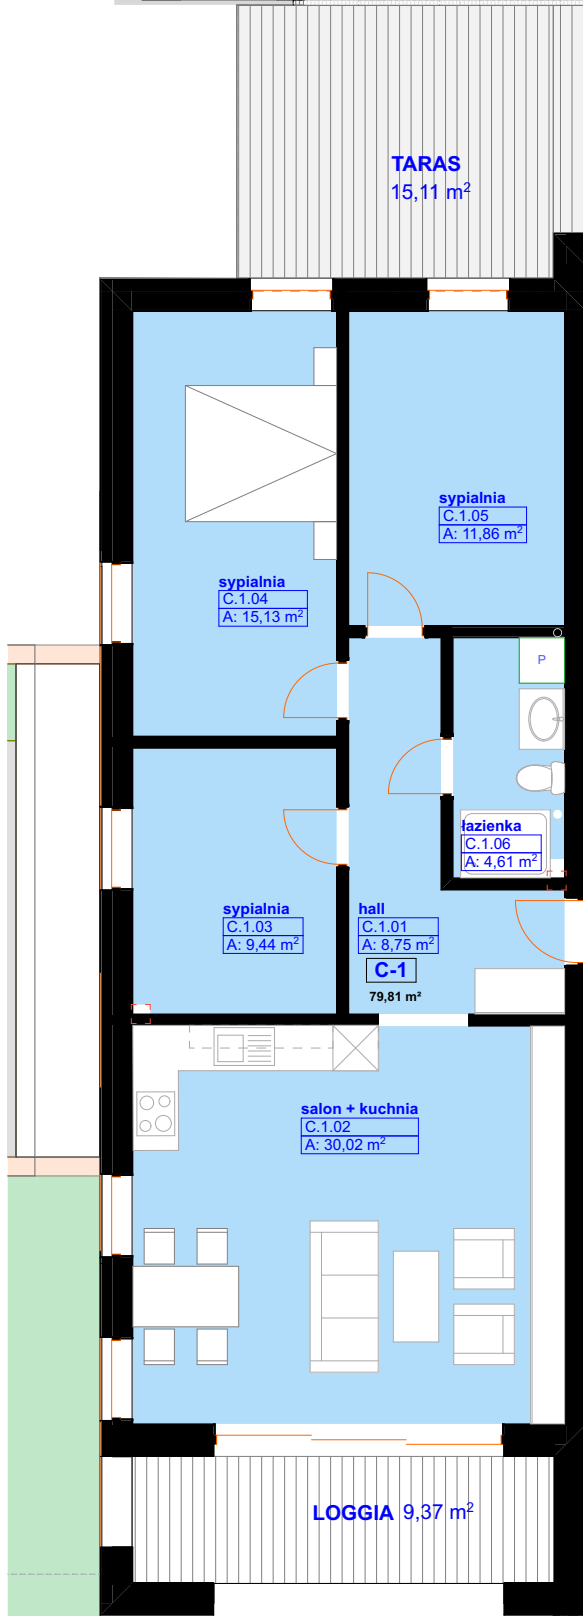

TARAS  
15,11 m<sup>2</sup>

#### Zestawienie pomieszczeń

Kondygnacja	Kategoria strefy	Nr	Nazwa pomieszczenia	Obliczona powierzchnia
<b>Parter</b>				
MIESZKANIE C.1	C.1.01	hall	8,75	
MIESZKANIE C.1	C.1.02	salon + kuchnia	30,02	
MIESZKANIE C.1	C.1.03	sypialnia	9,44	
MIESZKANIE C.1	C.1.04	sypialnia	15,13	
MIESZKANIE C.1	C.1.05	sypialnia	11,86	
MIESZKANIE C.1	C.1.06	łazienka	4,61	
				<b>79,81 m<sup>2</sup></b>



pn

**PARTER**



powierzchnia użytkowa pomieszczeń obliczona wg Polskiej Normy PN-ISO 9836:1997 przy określaniu powierzchni użytkowej powierzchni pomieszczeń lub ich części o wysokości w świetle równej lub większej od 2,20 m zalicza się do obliczeń w 100%, o wysokości równej lub większej od 1,40 m, lecz mniejszej od 2,20 m – w 50%